


Geplande uitvoeringsperiode:

Werkvak 12 : 25-3-2019 tot 14-5-2019

Werkvak 13: 14-9-2018 tot 9-11-2018

Werkvak 14: 13-8-2018 tot 14-9-2018

Herstel groenvoorzieningen: 18-3-2019 tot 31-5-2019

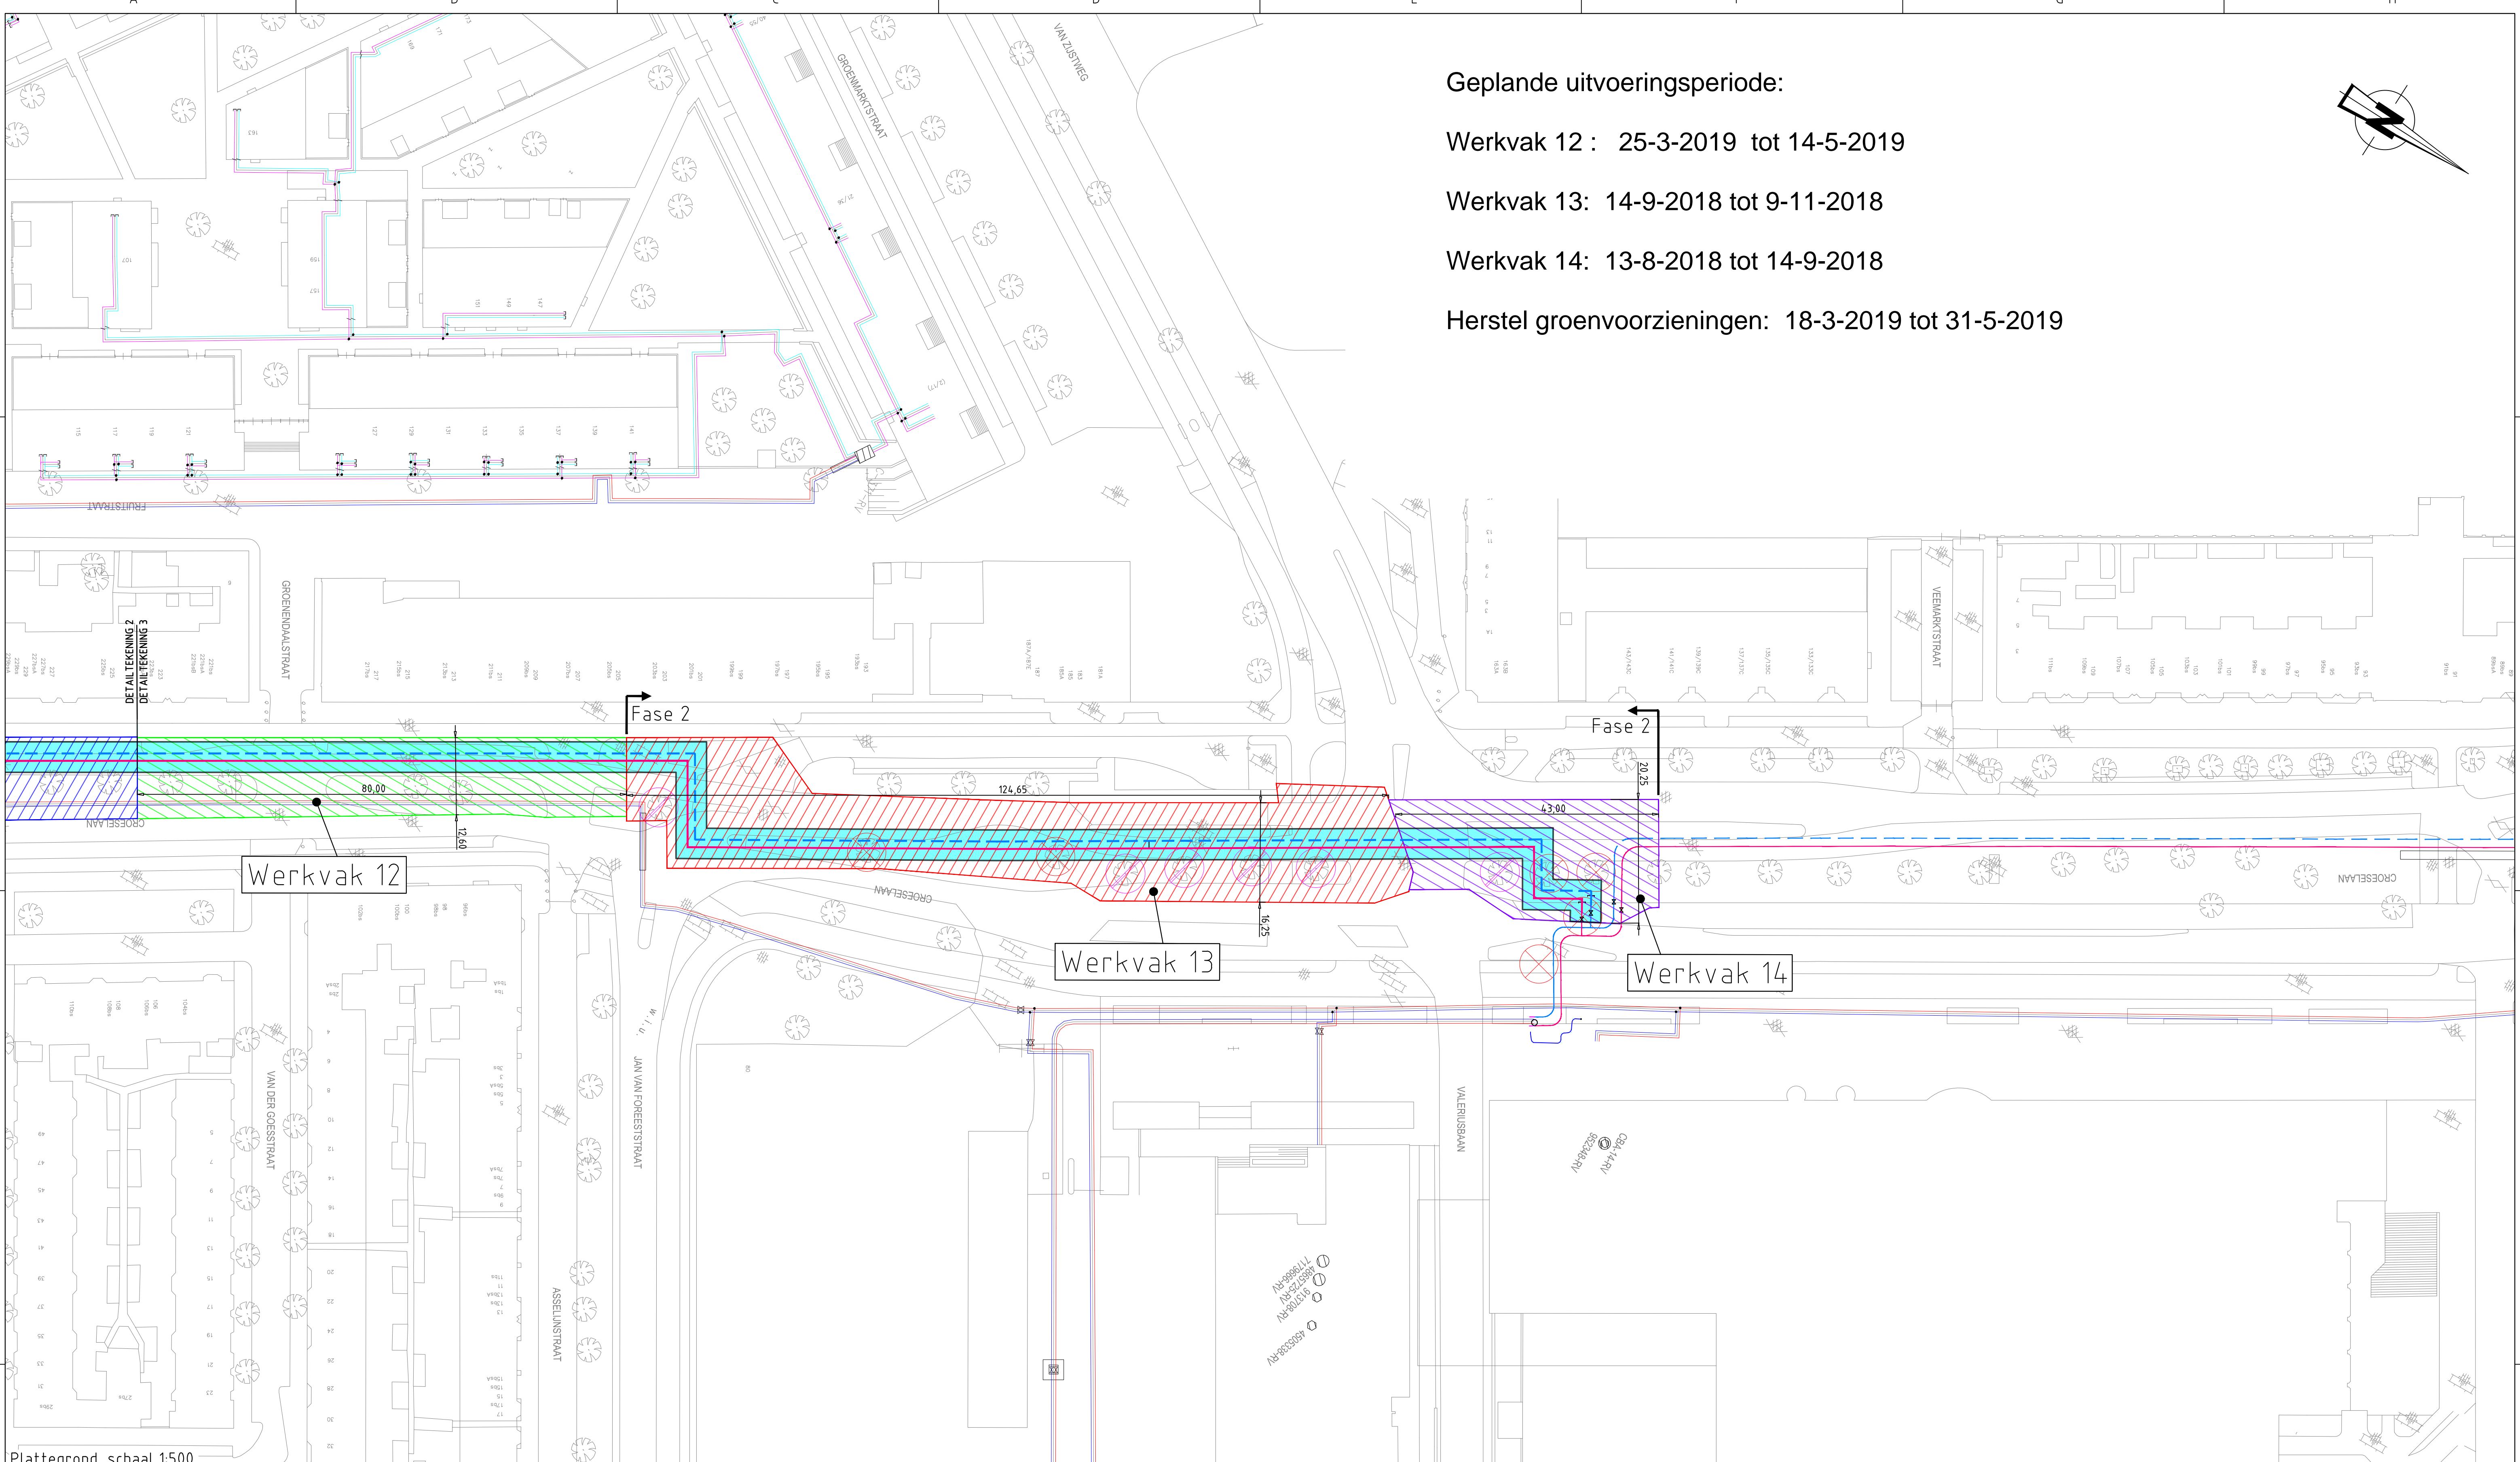

Plattegrond, schaal 1:500

LEGENDA BOMEN

	- Te handhaven boom binnen plangrens
	- Te vellen boom
	- Te verplanten boom diam. > 0,15 m

LEGENDA

	- WERKSTROOK
	- BELEMMERENDE STROOK
	- OPSLAG MATERIALEN

WERKVAKKEN VERSCHILLEN VAN KLEUR
WERKVAKINDELING EN NUMMERING ZIJN OP
PLATTEGROND OPGENOMEN

	AANVOER
	RETOUR

BIJBEHOORENDE TEKENINGEN		ALLE VERMELDE MATEN ZIJN INDICATIEF, HIERAAN KUNNEN GEEN RECHTEN WORDEN ONTLEEND.			
DETAIL	TEKENING TITEL	TEK. NR.	c		
-	Detailtekening 2	RS15052-WS-DT02	b		
-	Detailtekening 3	RS15052-WS-DT03	a		
0	30-01-18	Voor aanbesteding	WM	ST	
Wijz. Datum	Omschrijving		Ontwerp door	Gec.	Gezien
Opdrachtgever	Eneco Warmte B.V.		Goedgekeurd door opdrachtgever		
Project	Dichterswijk vermazing		Projectnr. opdrachtgever		
			WUP-4177		
		VERMAZING DN500 Kanaalweg - Croeselaan, Utrecht Aanteg SV-leidingen DN500 Werkstrooktekening 3		VOOR UITVOERING 	
Projectcode:	RS15052	Tekeningnummer:	RS15052-WS-DT03-0	Schaal:	1:500
Fase:	Definitief Ontwerp	Status:	Definitief	Form:	A1
				Blad:	3 van 3
				Wijz:	0