

Geplande uitvoeringsperiode:

Werkvak 6: 8-11-2018 tot 24-12-2018

Werkvak 7: 20-11-2018 tot 24-12-2018


Werkvak 8: 07-01-2019 tot 28-1-2019

Werkvak 9: 21-1-2019 tot 15-2-2019

Werkvak 10: 04-02-2018 tot 8-3-2019

Werkvak 11: 4-3-2019 tot 28-3-2019

Herstel groenvoorzieningen: 18-3-2019 tot 31-5-2019

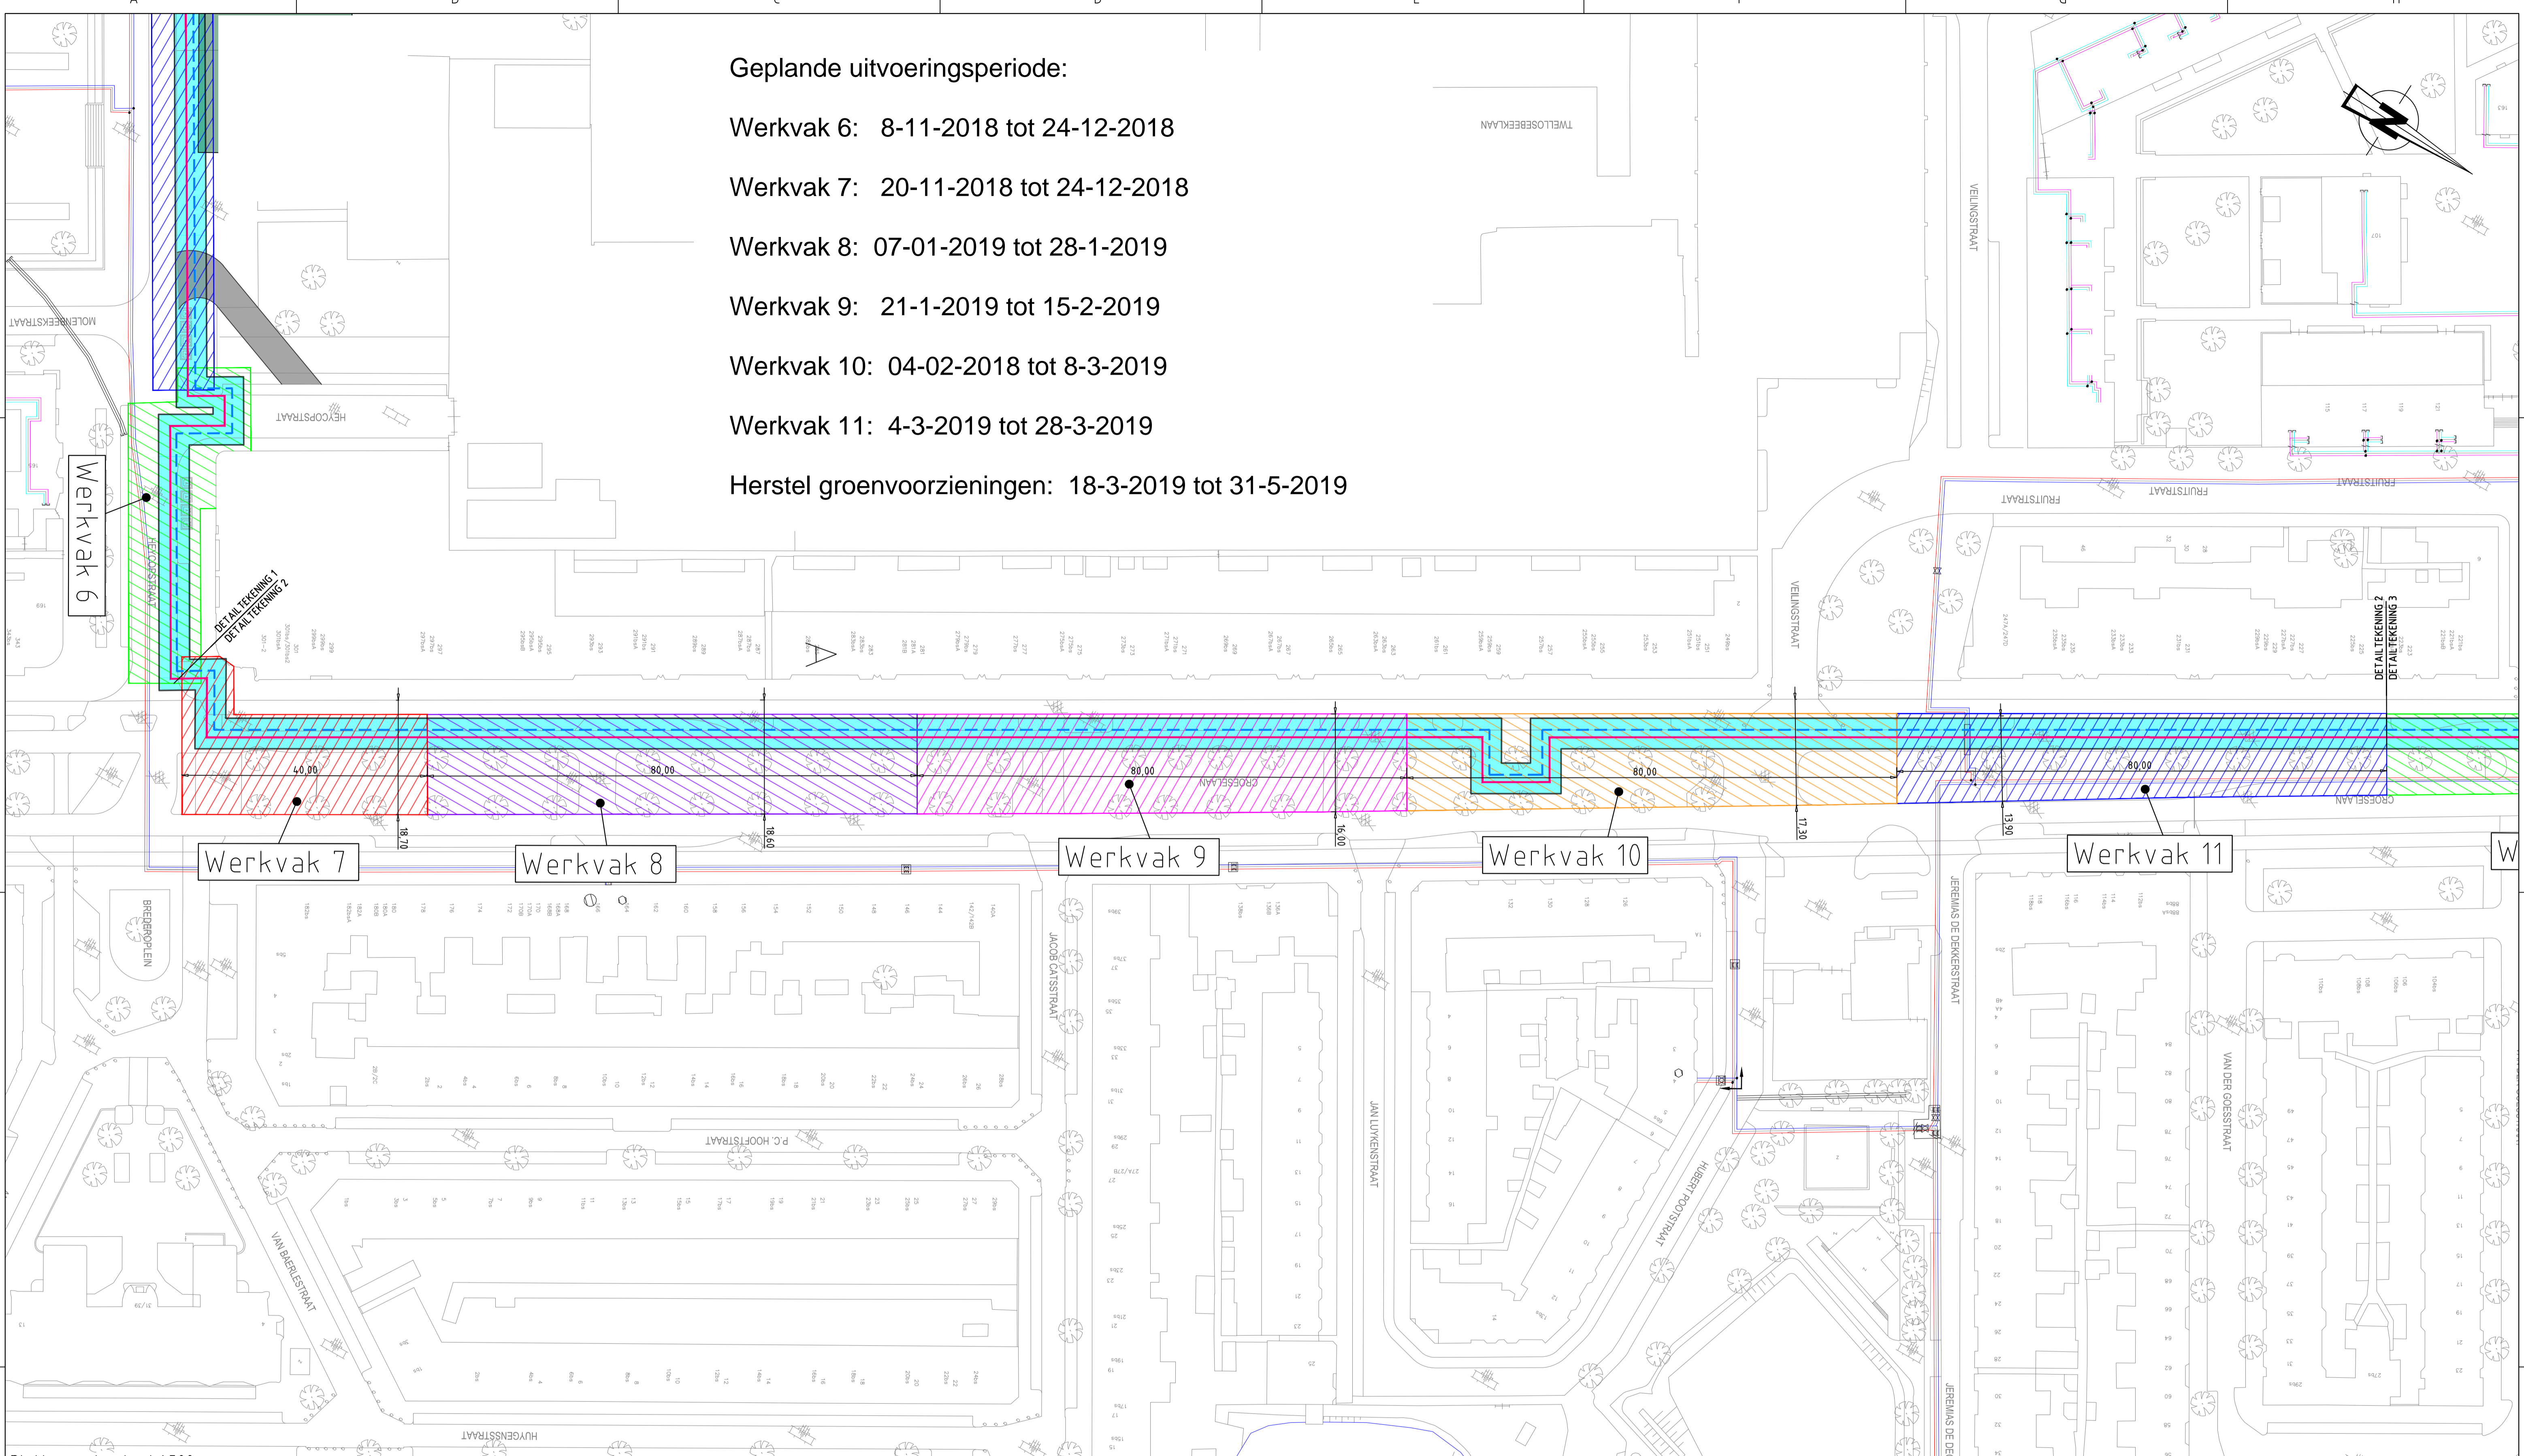

Plattegrond, schaal 1:500

LEGENDA BOMEN	
	- Te handhaven boom binnen plangrens
	- Te vellen boom
	- Te verplanten boom diam. > 0,15 m

LEGENDA	
	- WERKSTROOK
	WERKVAKKEN VERSCHILLEN VAN KLEUR
	WERKVAKINDELING EN NUMMERING ZIJN OP
	PLATTEGROND OPGENOMEN
	- BELEMMERENDE STROOK
	- OPSLAG MATERIALEN

BIJBEHORENDE TEKENINGEN		ALLE VERMELDE MATEN ZIJN INDICATIEF, HIERAAN KUNNEN GEEN RECHTEN WORDEN ONTLEEND.			
DETAIL	TEKENING TITEL	TEK. NR.	c		
-	Detailtekening 1	RS15052-WS-DT01	b		
-	Detailtekening 3	RS15052-WS-DT03	a		
0	30-01-18	Voor aanbesteding	WM	ST	
Wijz.	Datum	Omschrijving	Ontwerp door	Gec.	Gezien
Opdrachtgever	Eneco Warmte B.V.		Goedgekeurd door opdrachtgever		
			G. Trouwborst		
Project	Dichterswijk vermazing		Projectnr. opdrachtgever		
			WUP-4177		
		VERMAZING DN500			
RE Rotterdam Engineering BV		Kanaalweg - Croeselaan, Utrecht			
www.rotterdamengineering.nl		Aanteg SV-leidingen DN500			
info@rotterdamengineering.nl		Werkstrooktekening 2			
010 - 254 02 00					
Projectcode	Tekeningnummer:				
RS15052	RS15052-WS-DT02-0				
Fase:	Status:	Form:	Schaal:	Blad:	Wijz:
Definitief Ontwerp	Definitief	A1	1:500	2 van 3	0

VOOR UITVOERING	